

PROJECTO DUM PRÉDIO

PLANTAS

escala 1:100


O Técnico nº40

*[Handwritten signature]*




*[Handwritten signature]*  
24/6/30  
CÂMARA MUNICIPAL DE ALENQUER  
Serviços Técnicos de Engenharia e Arquitectura

14/7/1930  
*[Handwritten signature]*


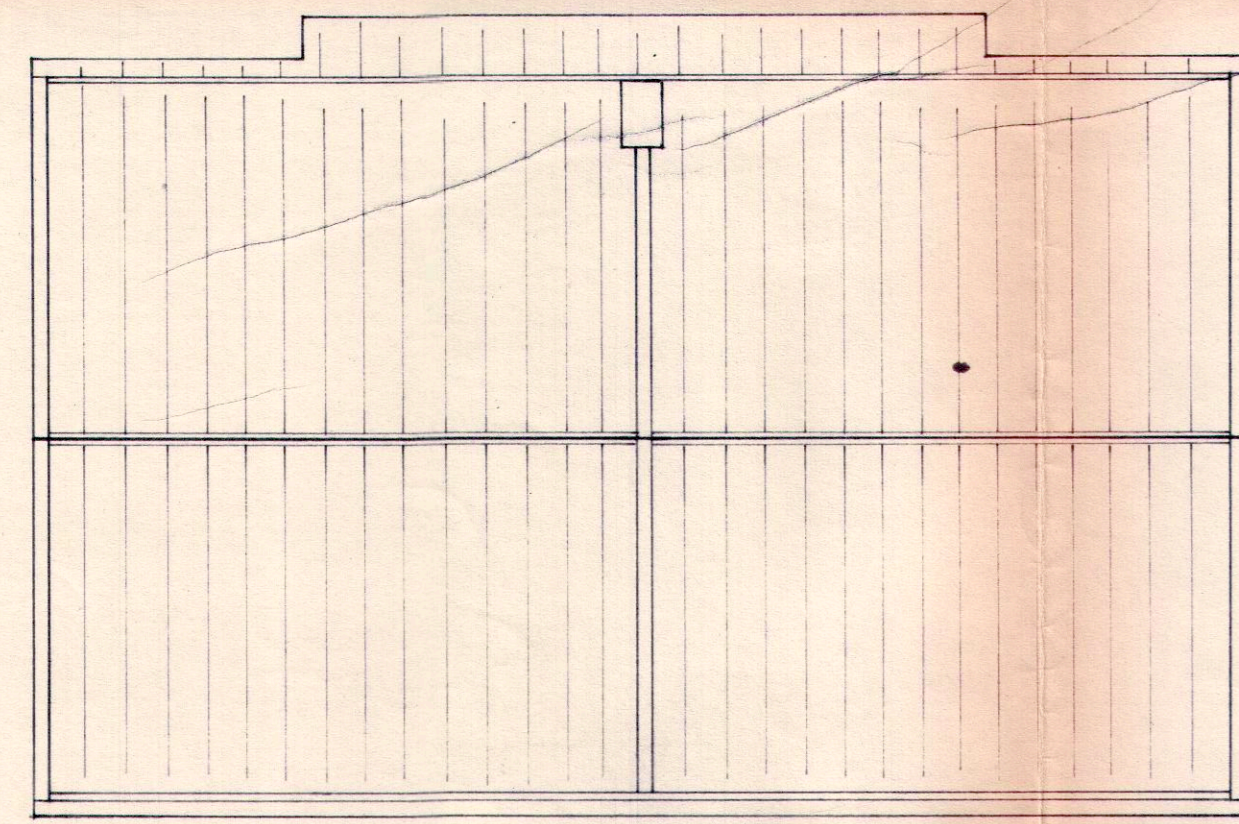


COBERTURA

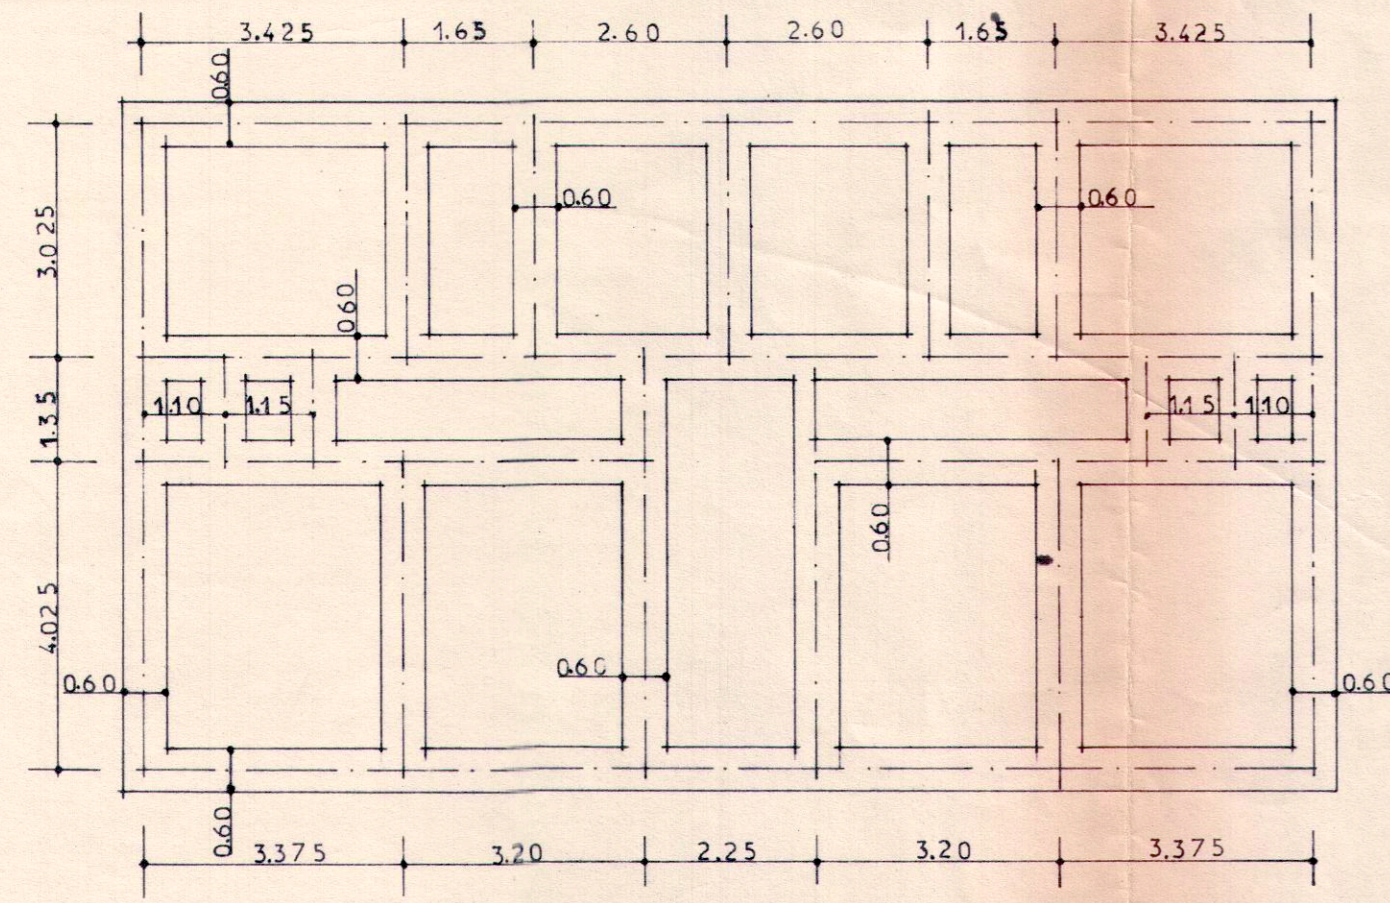

FUNDAÇÕES

PLANTA DO R/C

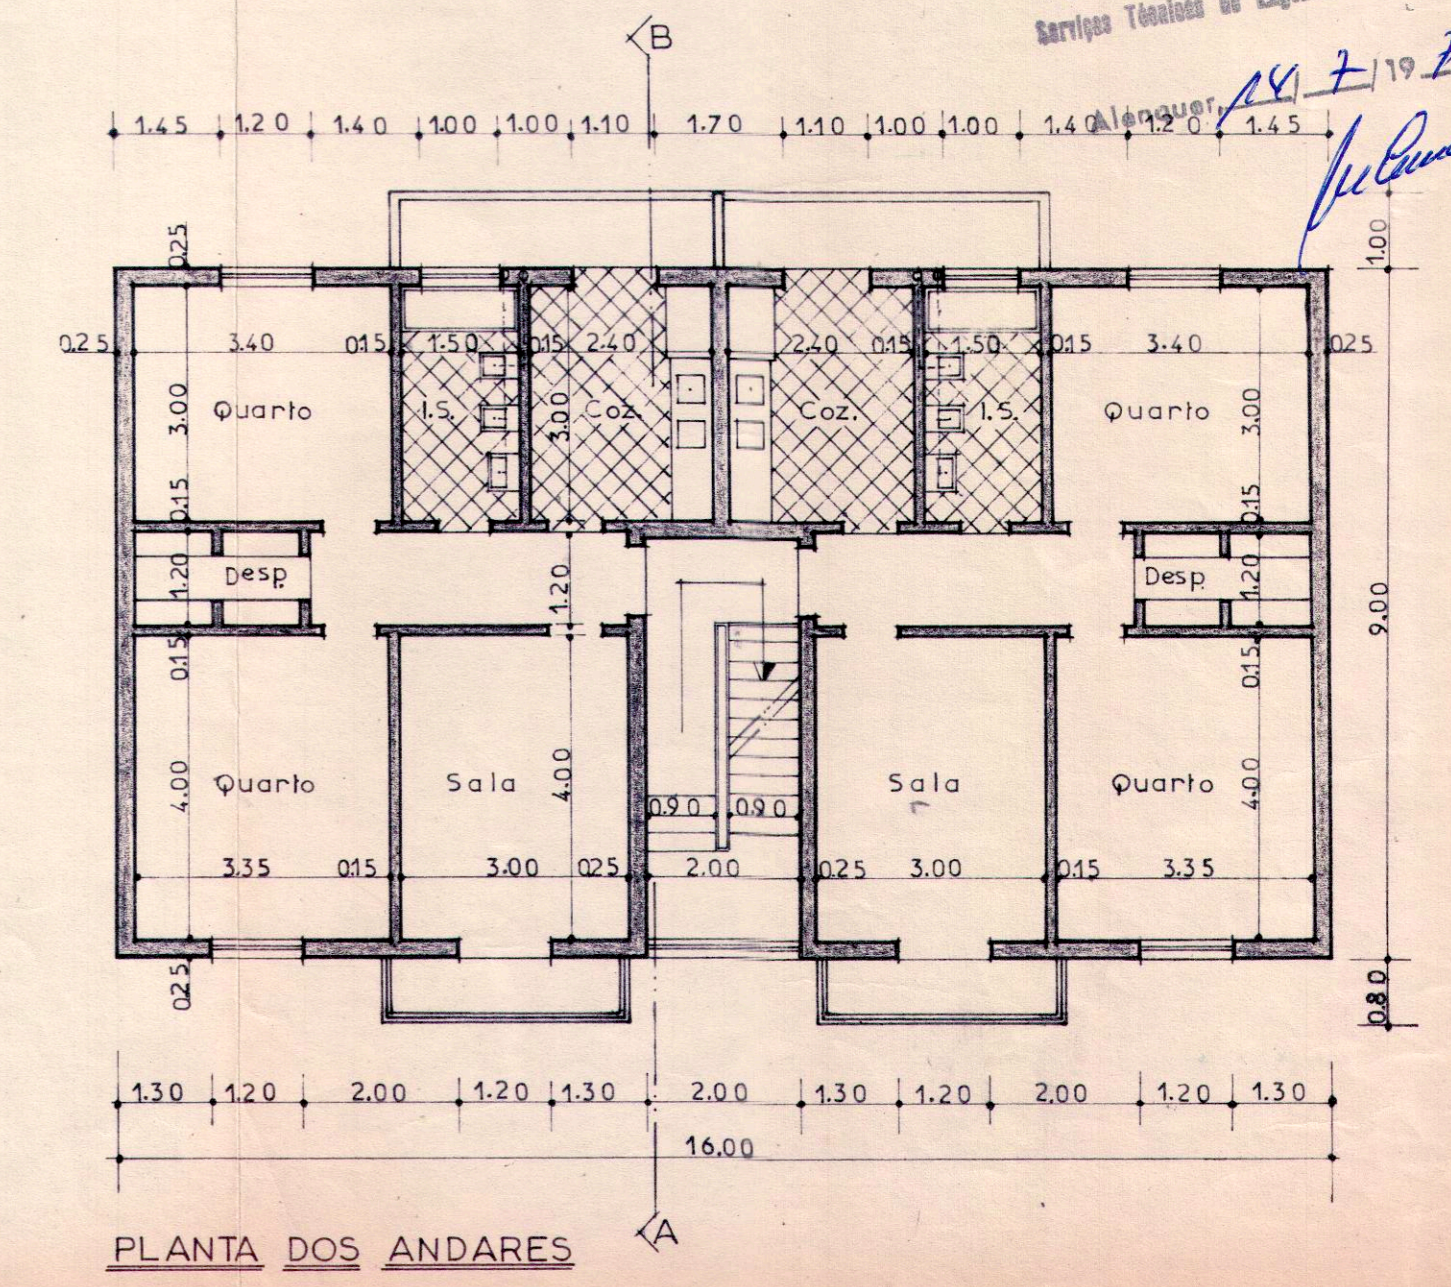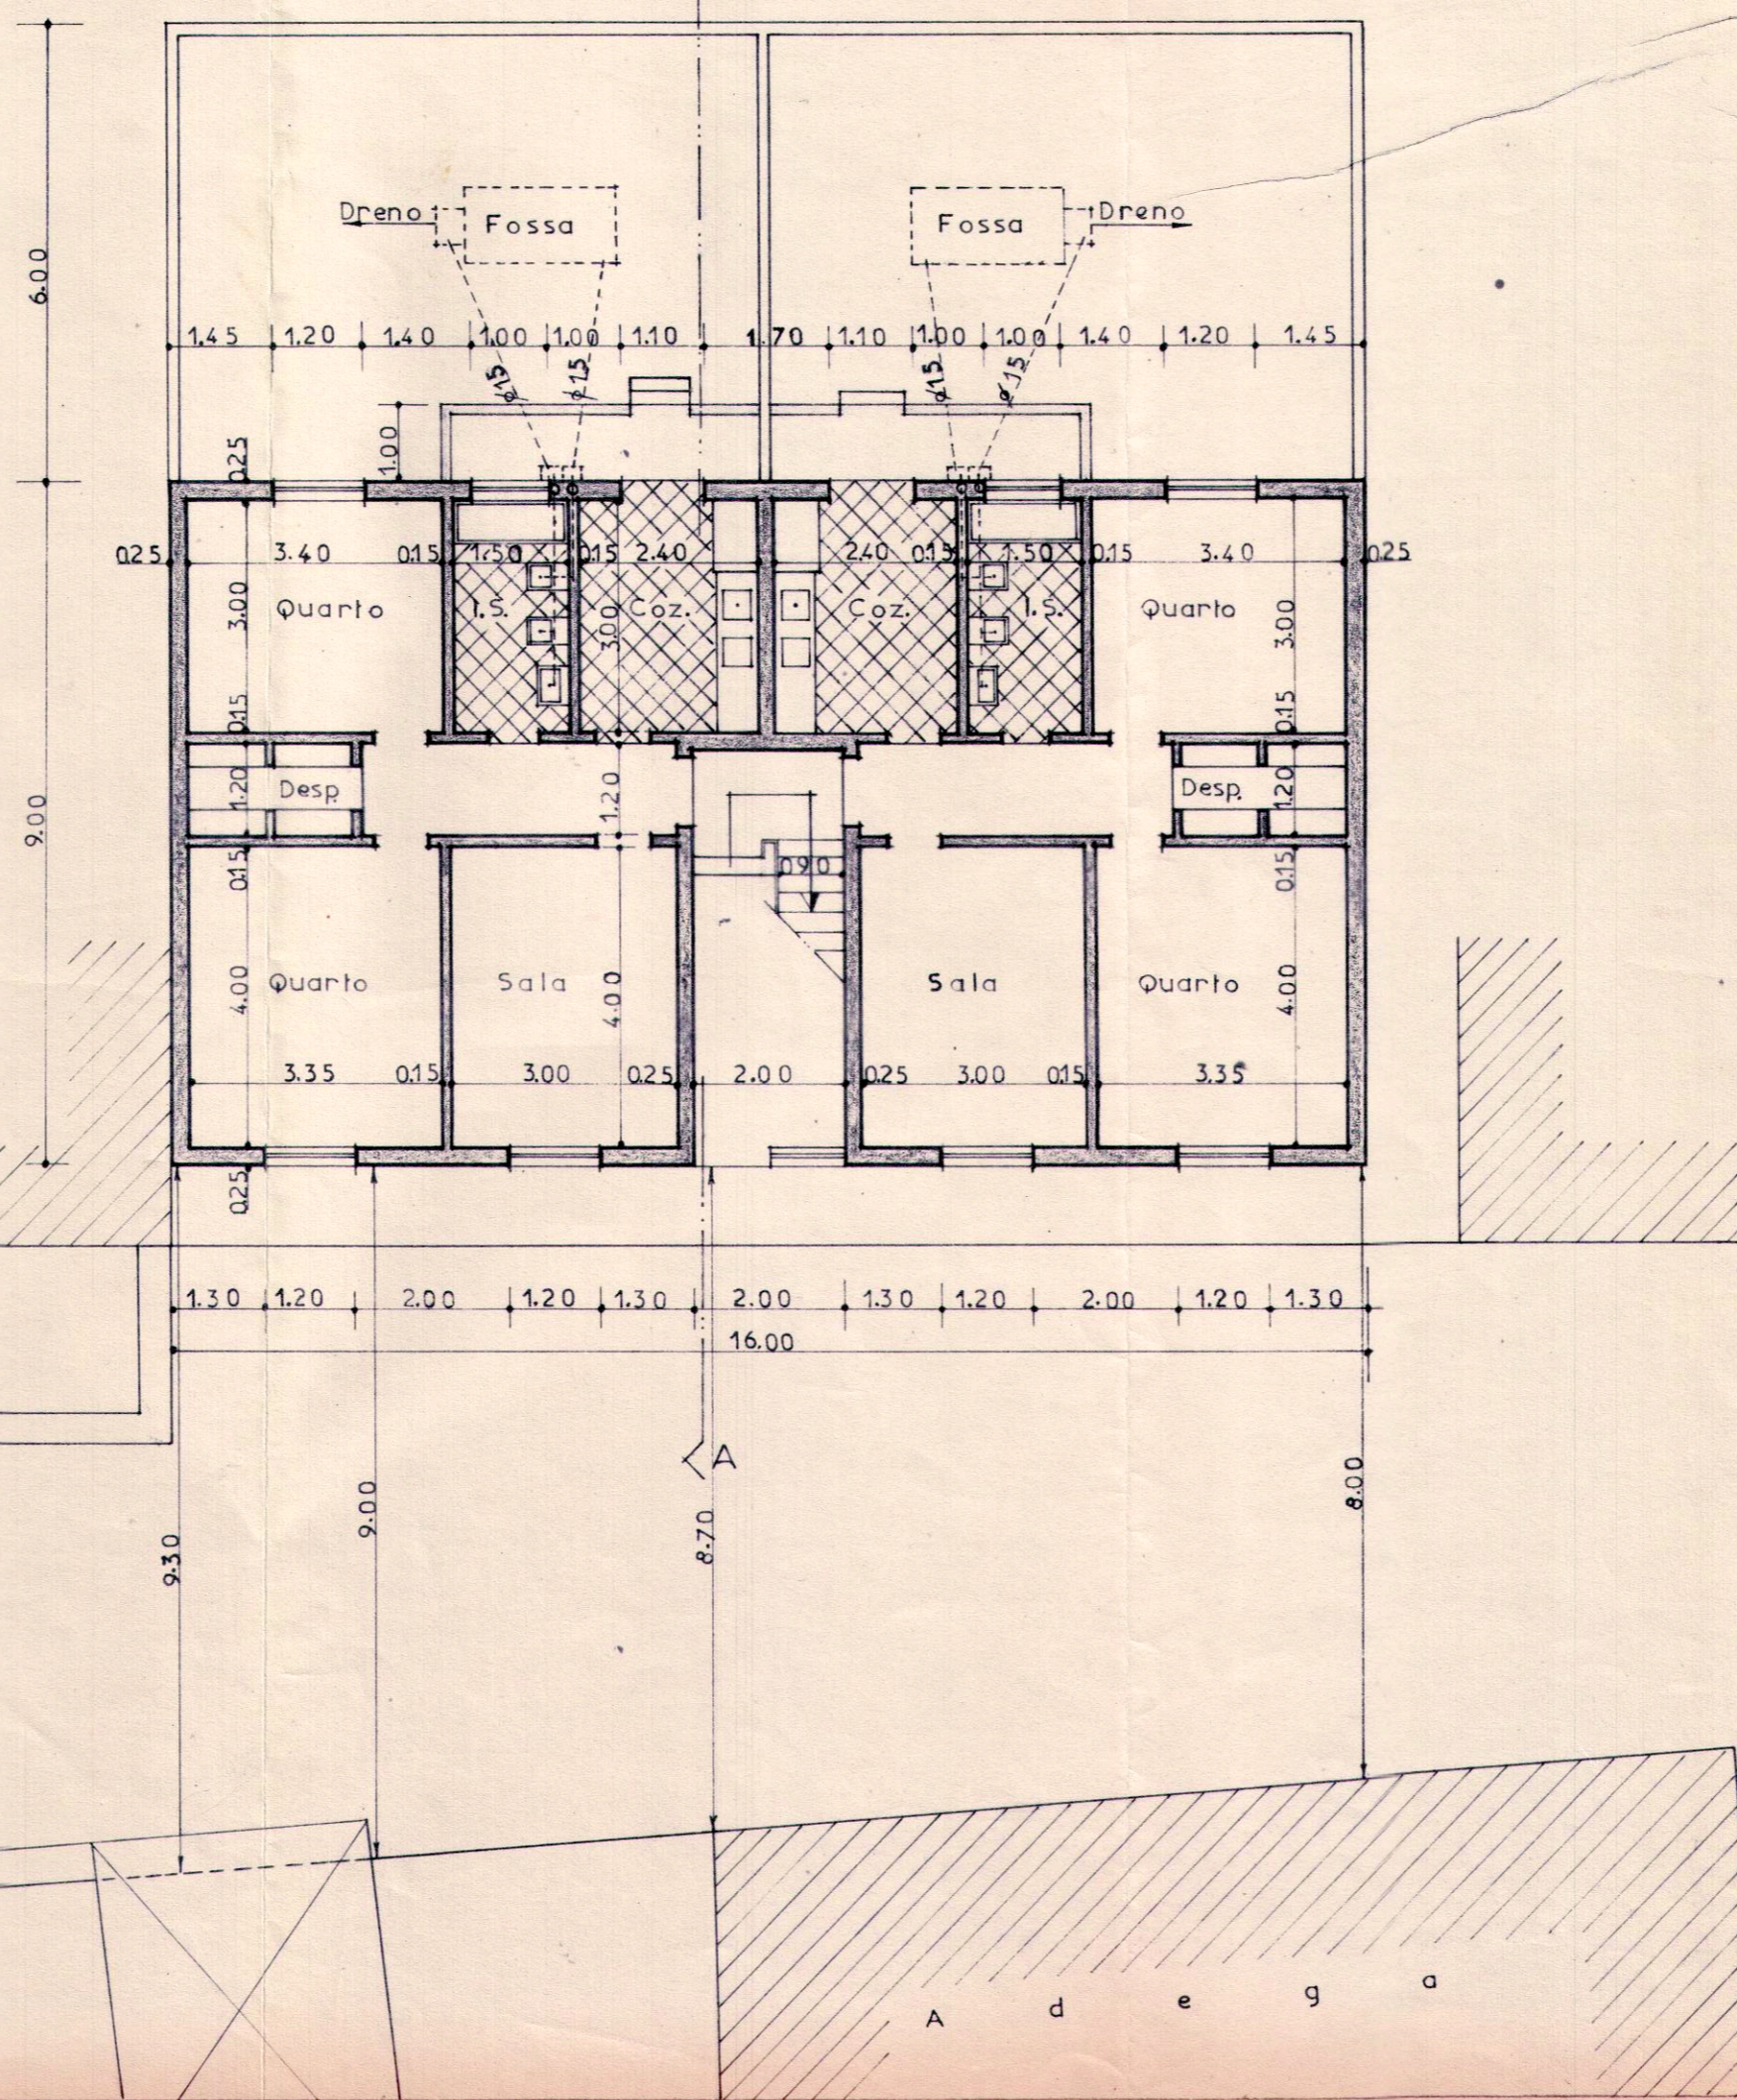

PLANTA DOS ANDARES